



Quartier Vauquelin 2

4430, rue du R-100
Longueuil, Qc


STUDIO - 1 chambre, 1 SDB

Prix
RDC (112)

Superficies

Unité : 642 pi²
Terrasse : 41 pi²

Stationnement **INTÉRIEUR ET RANGEMENT INCLUS**

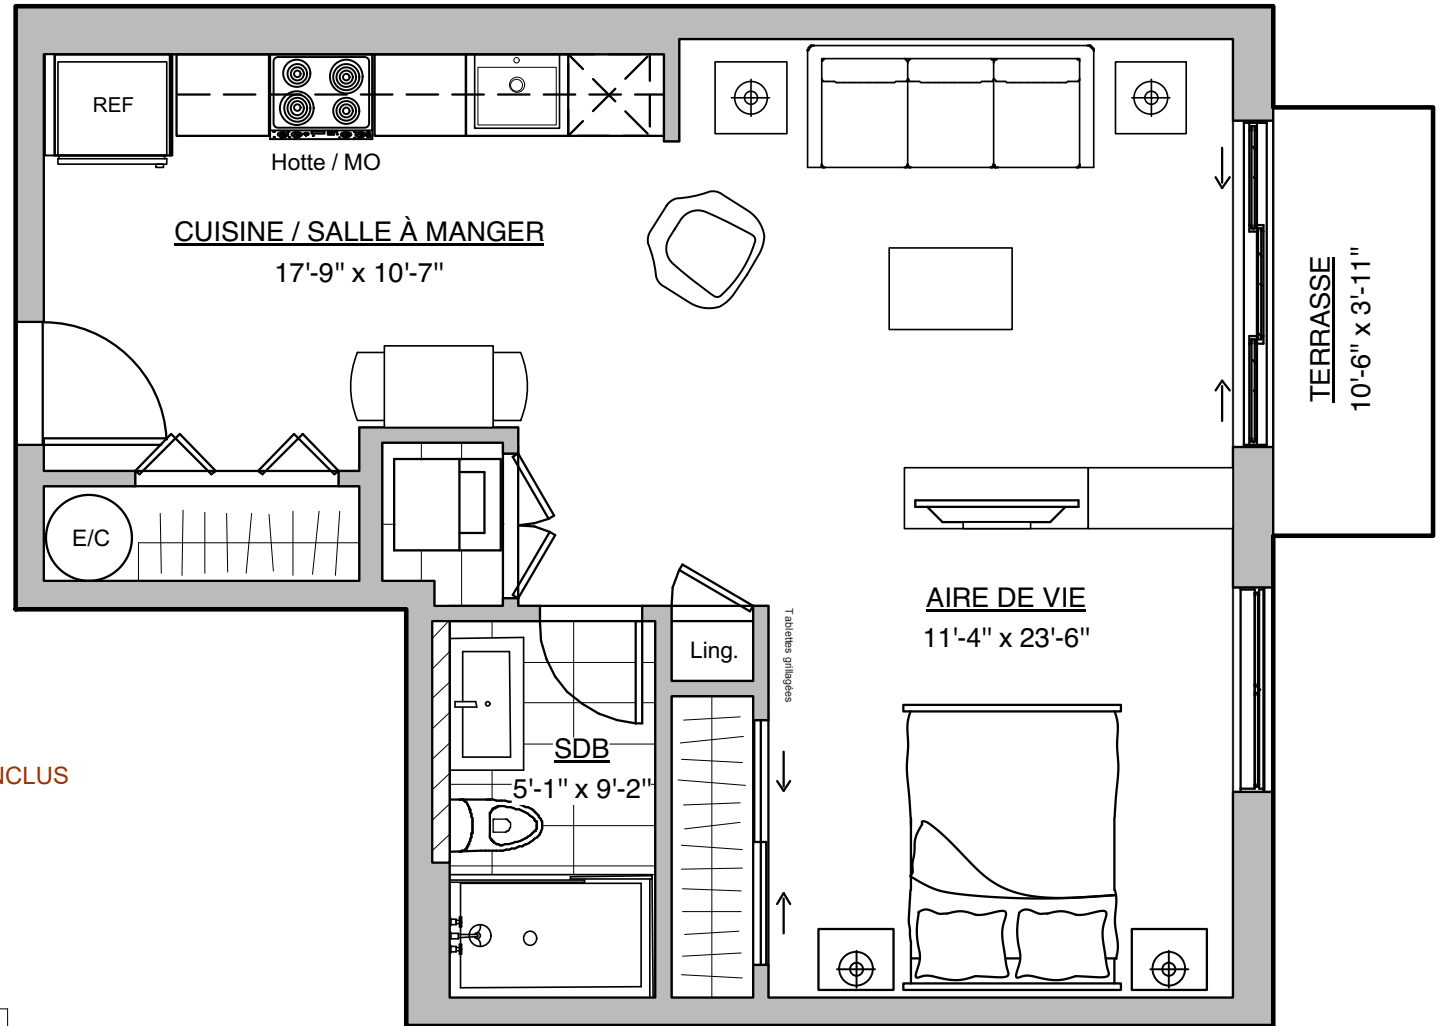

SOVIMA

2018.05.22 HABITATIONS

Plan préliminaire, sujet à changement sans préavis. Les superficies brutes et les dimensions des pièces sont approximatives, à titre indicatifs seulement. Le mobilier est démontré à des fins d'illustration seulement. Les prix sont sujets à changement sans préavis. / Preliminary plan, subject to change without notice. Approximate square footage and room dimensions, for information purpose only. Furniture is for representational purposes only. Prices may vary without notice.